
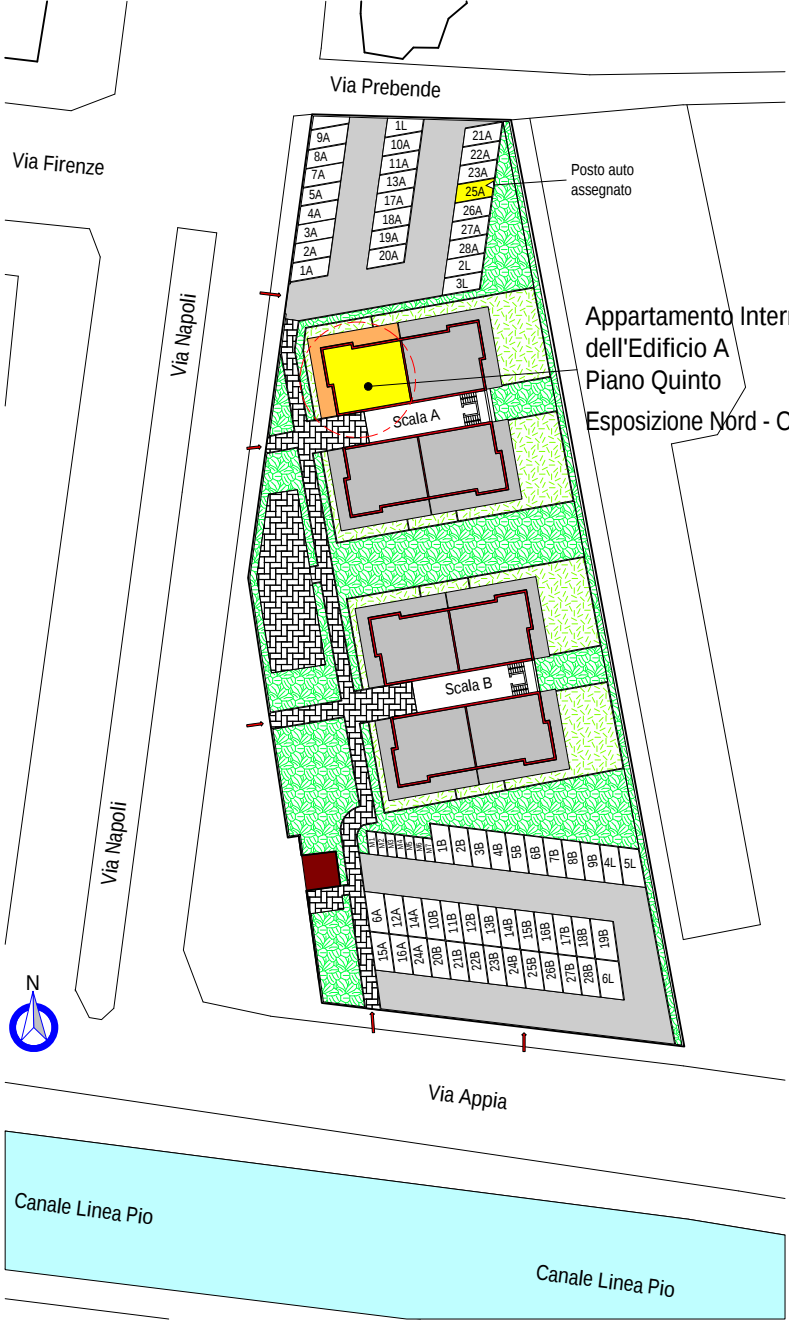


Appartamento Interno 25

Pianta Piano Quinto

Edificio A

Scala 1:50

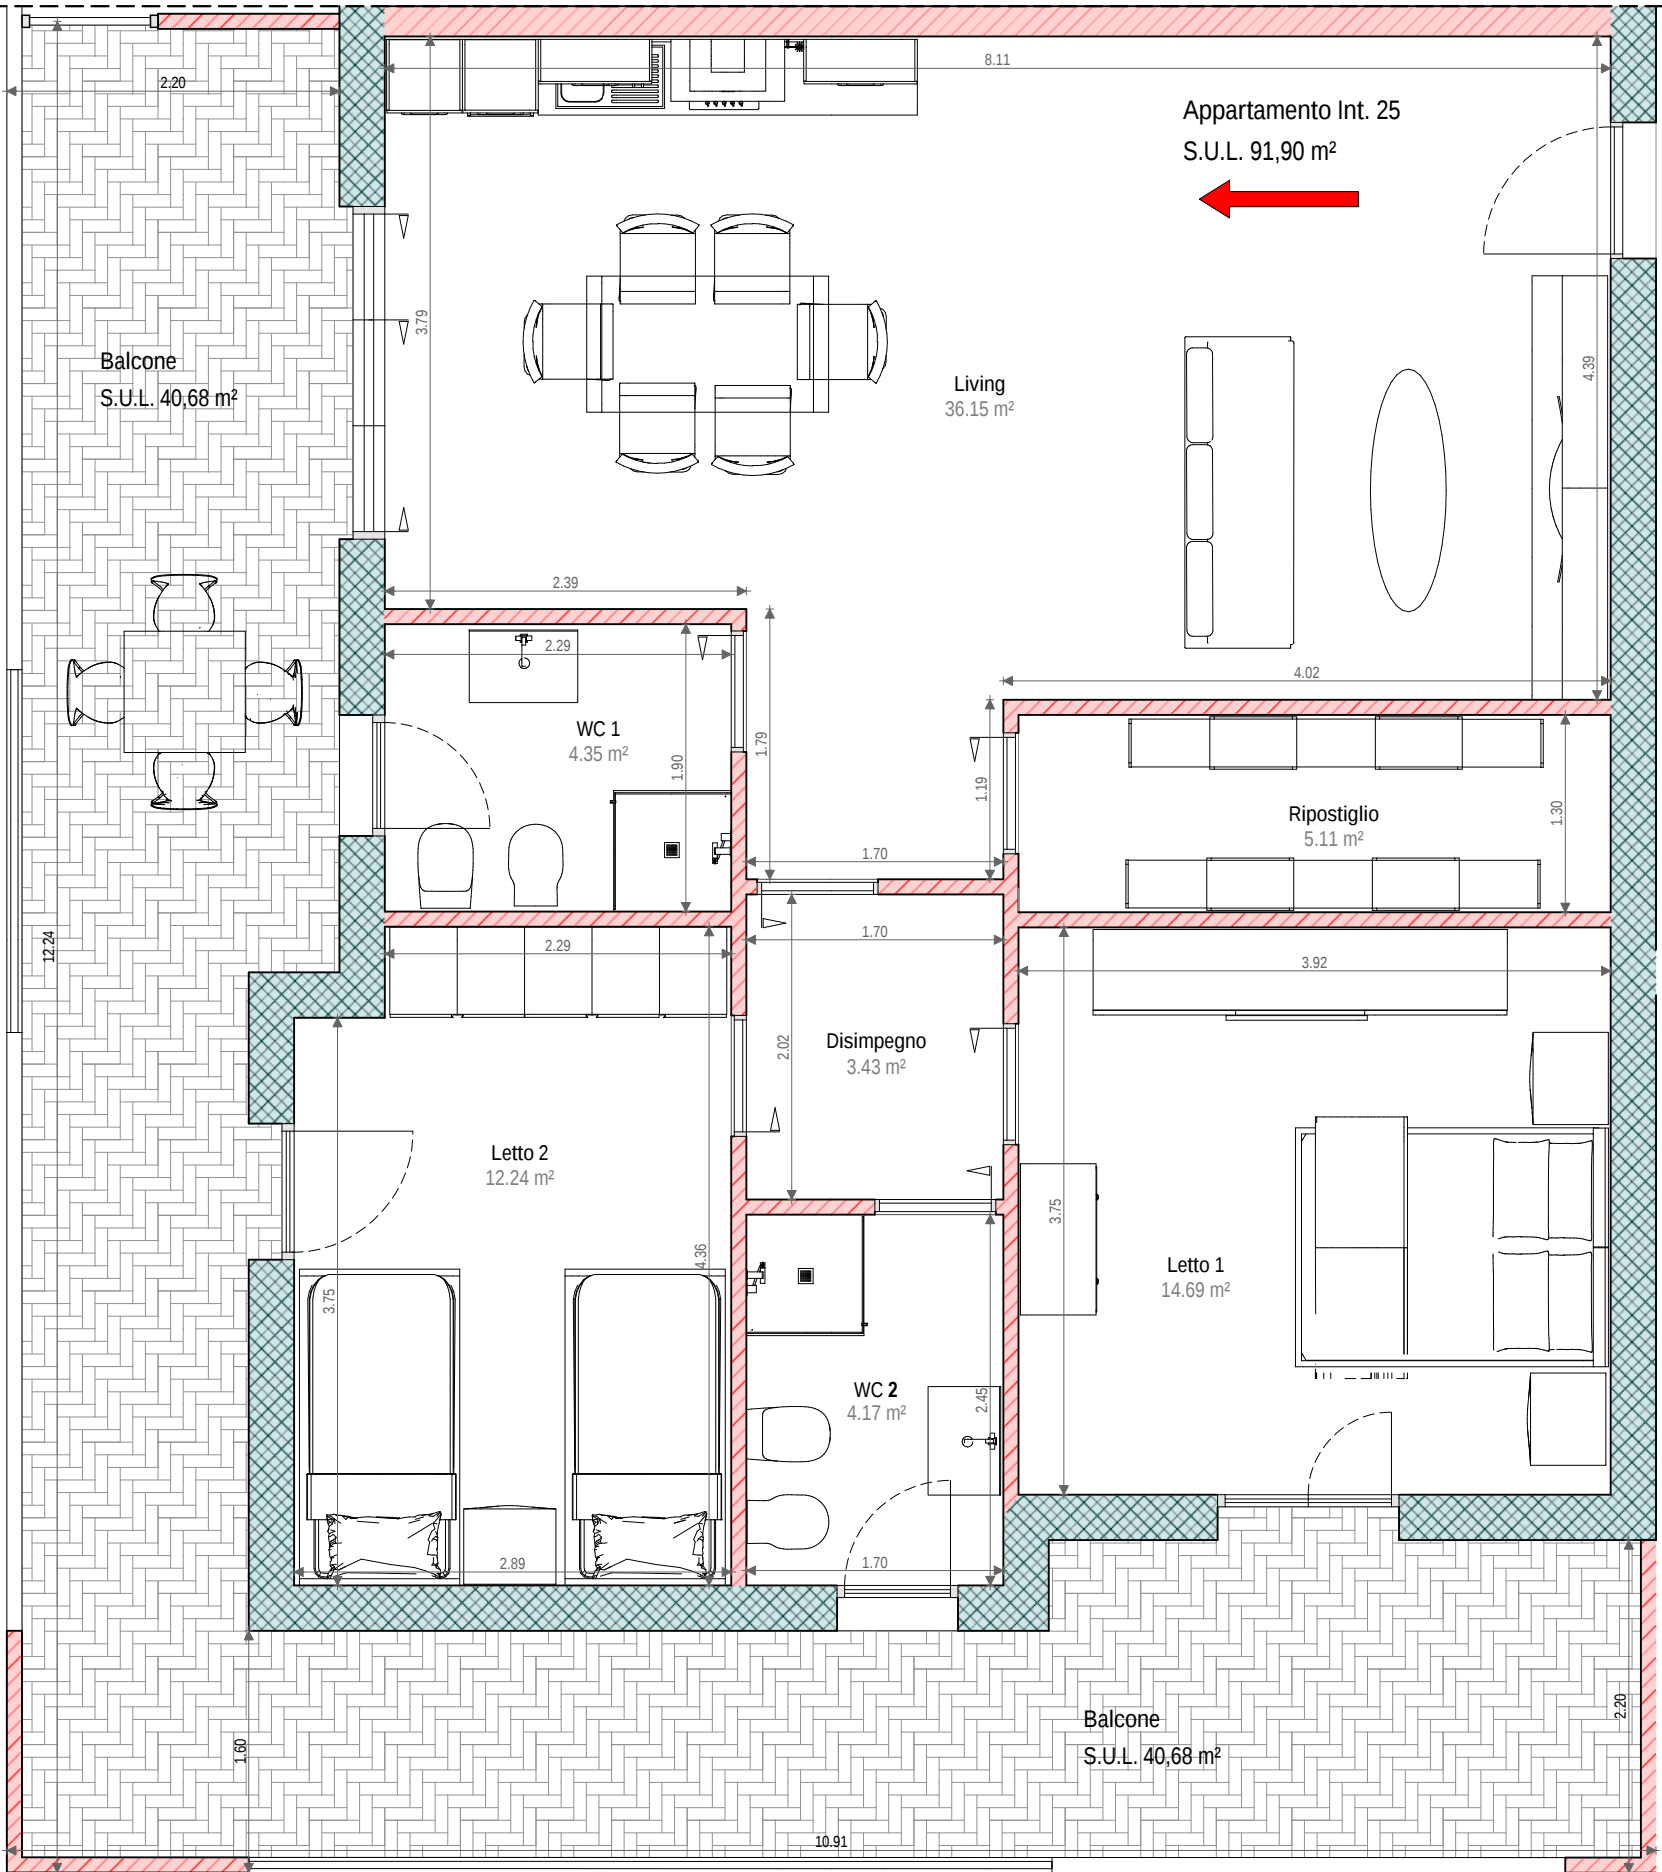



Superfici residenziali e non residenziali						
Fabbricato	Unità immobiliare (Interno)	Piano	Superficie Utile Lorda S.u.I. Appartamento	Locale / Pertinenza	Superficie Residenziale S.u. (Superficie netta)	Superficie non Residenziale S.n.r. - Superficie accessoria S.a.
Edificio A	Interno 25	Piano Quinto	91,90 m ²	Soggiorno / Cucina	36,15 m ²	
				WC 1	4,35 m ²	
				Disimpegno	3,43 m ²	
				Letto 1	14,69 m ²	
			Superficie Utile Lorda S.u.I. Pertinenza su Lastrico solare	Letto 2	12,24 m ²	
				WC 2	4,17 m ²	
			40,22 m ²	Ripostiglio	5,11 m ²	
				Balcone		40,68 m ²
				Locale su Lastrico	34,69 m ²	
				Lastrico Solare		93,21 m ²
Totale Superficie Residenziale S.u. (Superficie netta)					114,83 m ²	
Totale Superficie non Residenziale S.n.r. - Superficie accessoria S.a.						133,89 m ²
Superficie Commerciale				149,26 m ²		

Lastrico solare e locale di Pertinenza

Appartamento Int. 28

Edificio A

Scala 1:50

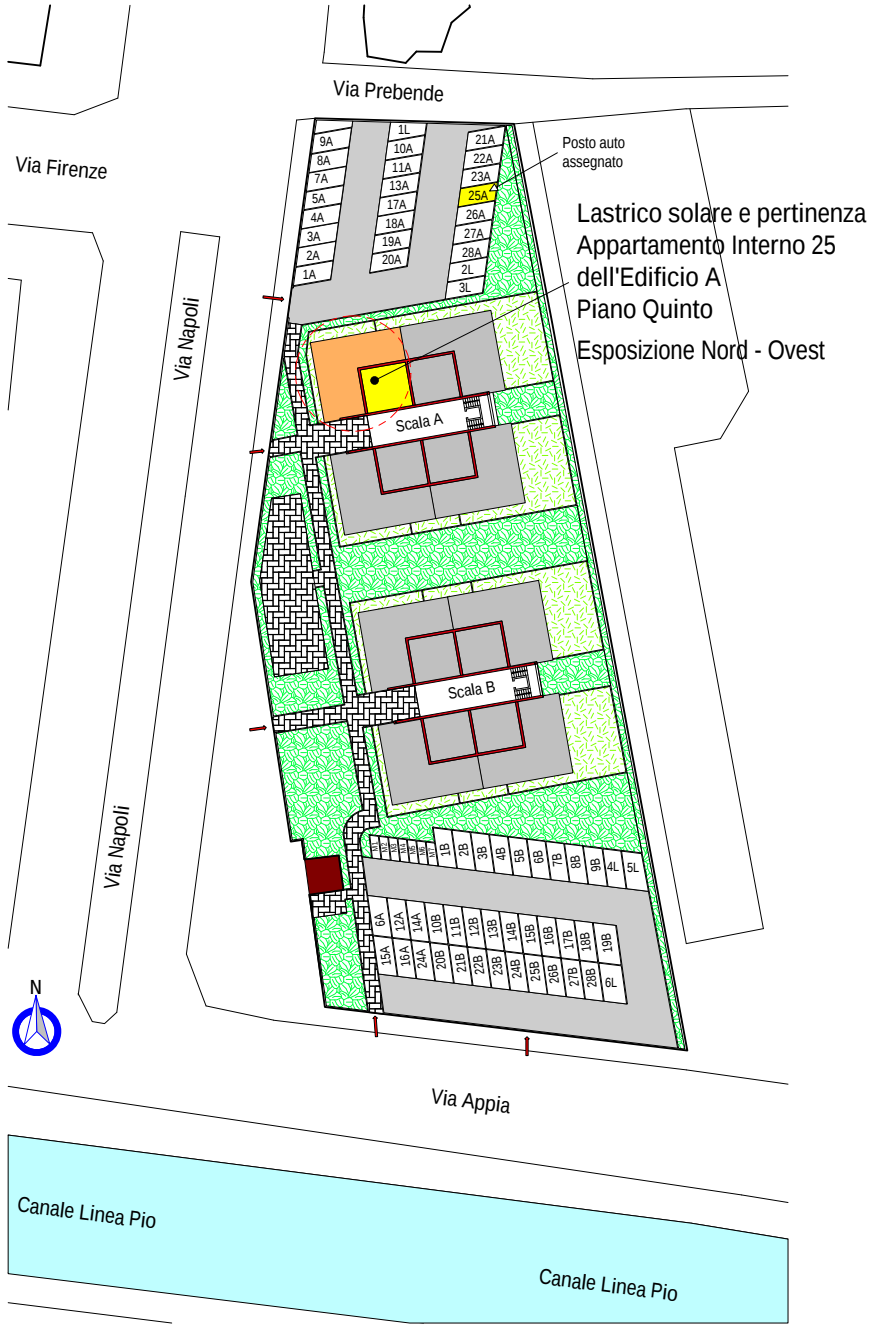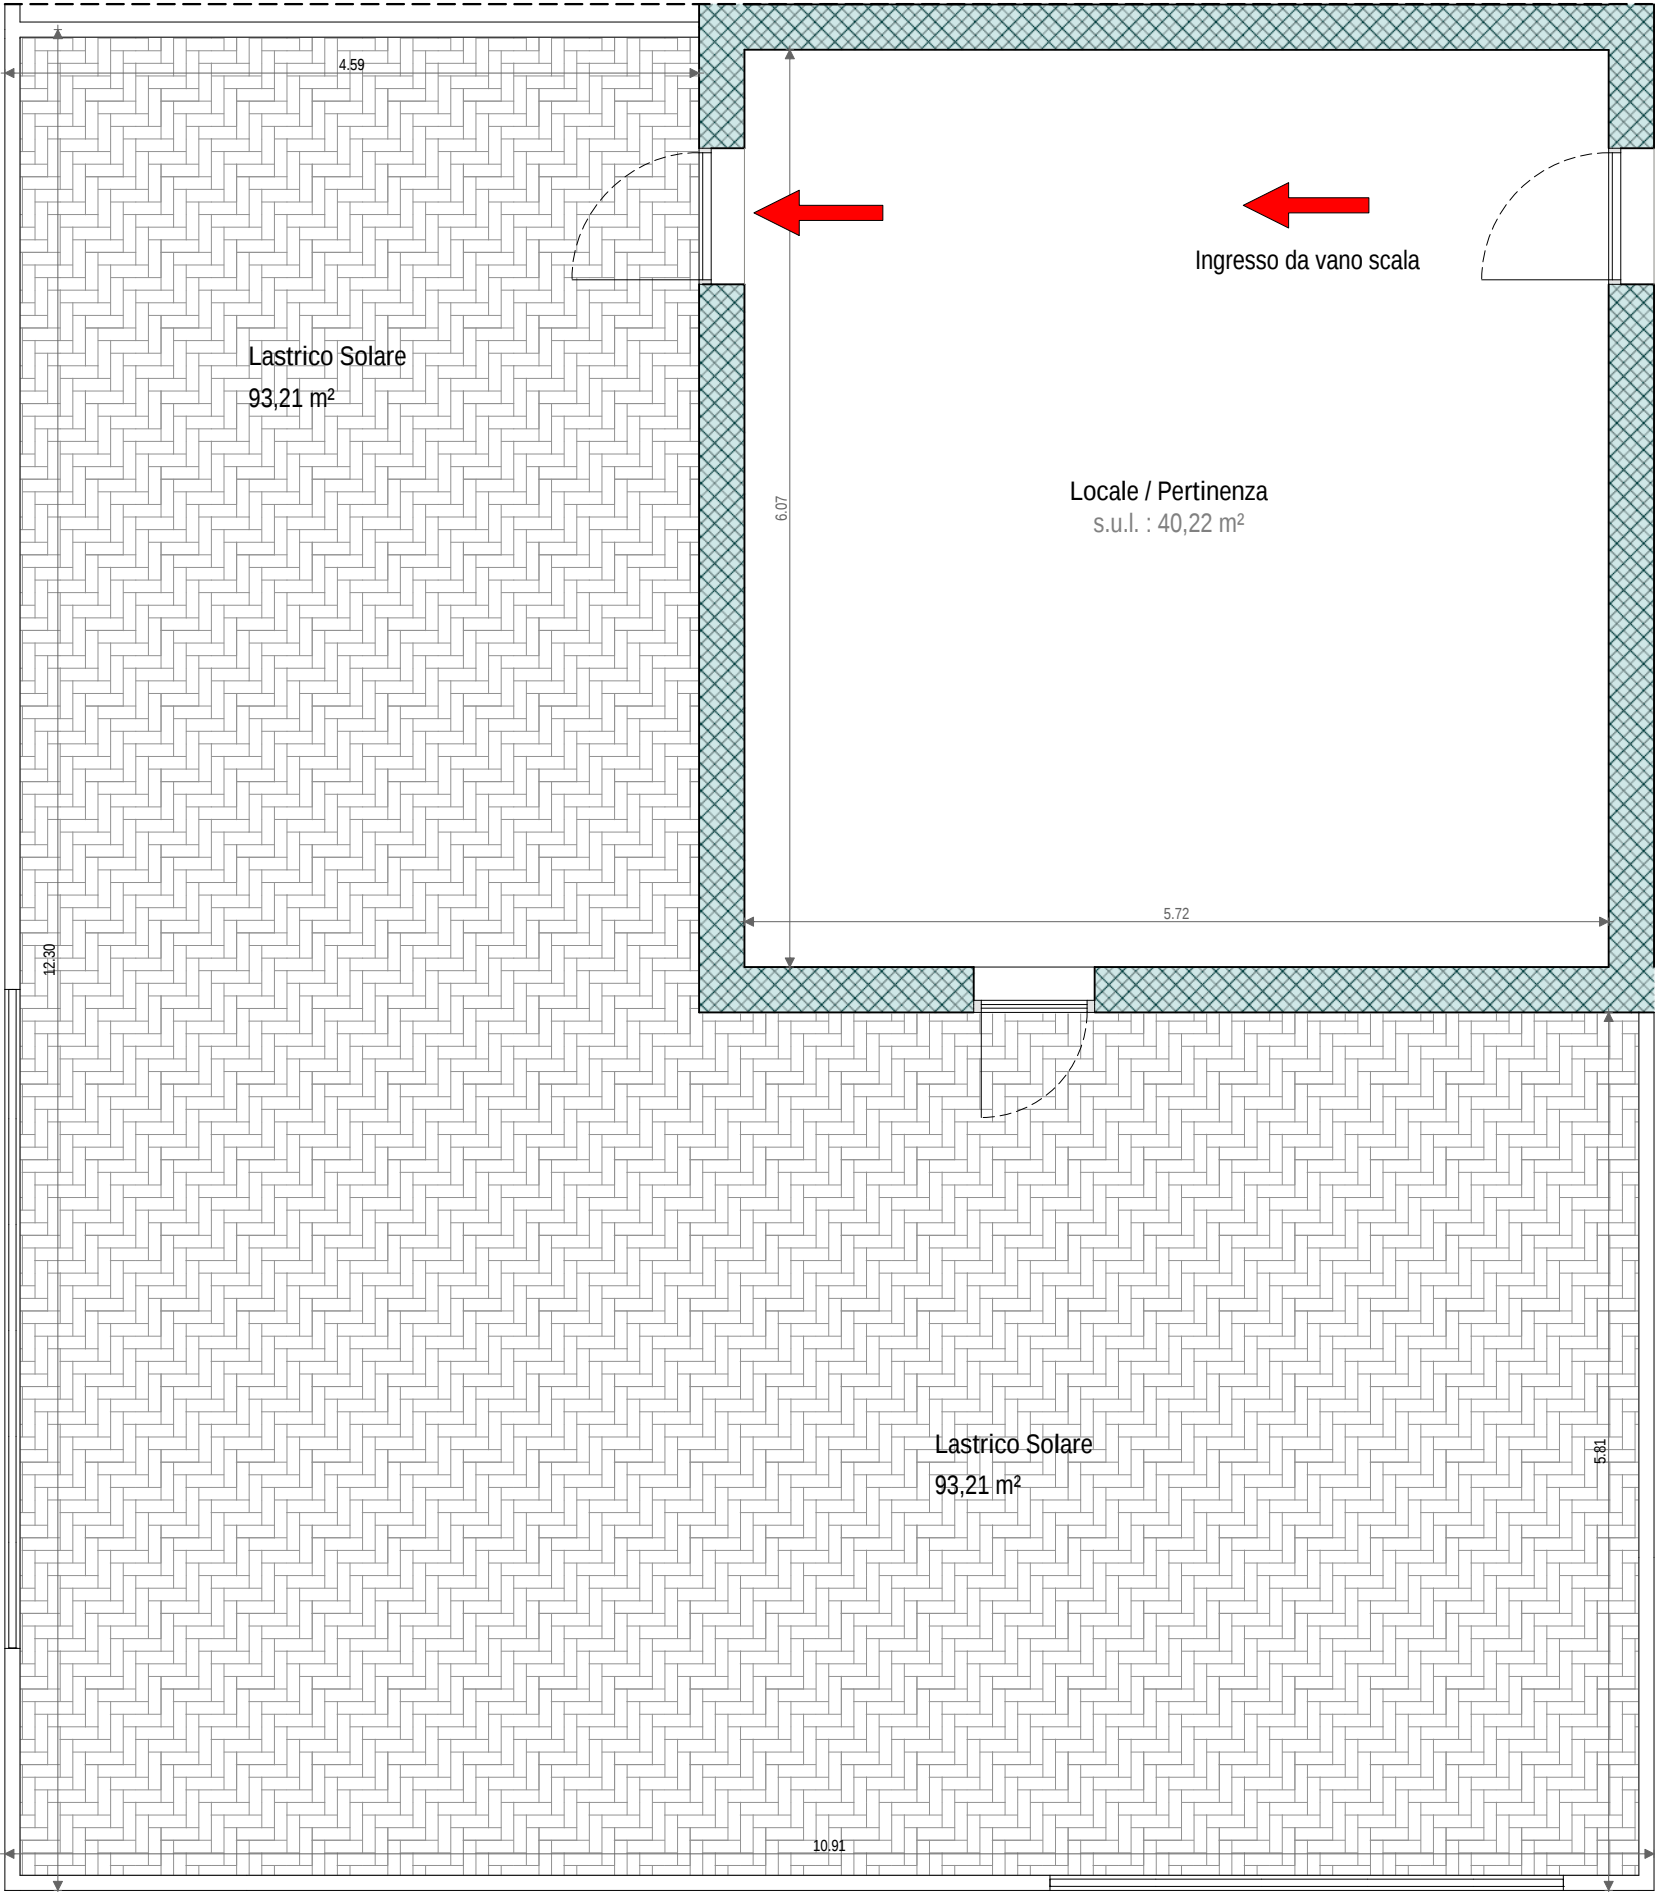

Superfici residenziali e non residenziali							
Fabbricato	Unità immobiliare (Interno)	Piano	Superficie Utile Lorda S.u.I. Appartamento	Locale / Pertinenza	Superficie Residenziale S.u. (Superficie netta)	Superficie non Residenziale S.n.r. - Superficie accessoria S.a.	
Edificio A	Interno 25	Piano Quinto	91,90 m²	Soggiorno / Cucina	36,15 m²		
				WC 1	4,35 m²		
				Disimpegno	3,43 m²		
				Letto 1	14,69 m²		
			Superficie Utile Lorda S.u.I. Pertinenza su Lastrico solare	Letto 2	12,24 m²		
				WC 2	4,17 m²		
				40,22 m²	Ripostiglio	5,11 m²	
					Balcone		40,68 m²
			Locale su Lastrico		34,69 m²		
			Lastrico Solare		93,21 m²		
Totale Superficie Residenziale S.u. (Superficie netta)					114,83 m²		
Totale Superficie non Residenziale S.n.r. - Superficie accessoria S.a.						133,89 m²	
Superficie Commerciale				149,26 m²			